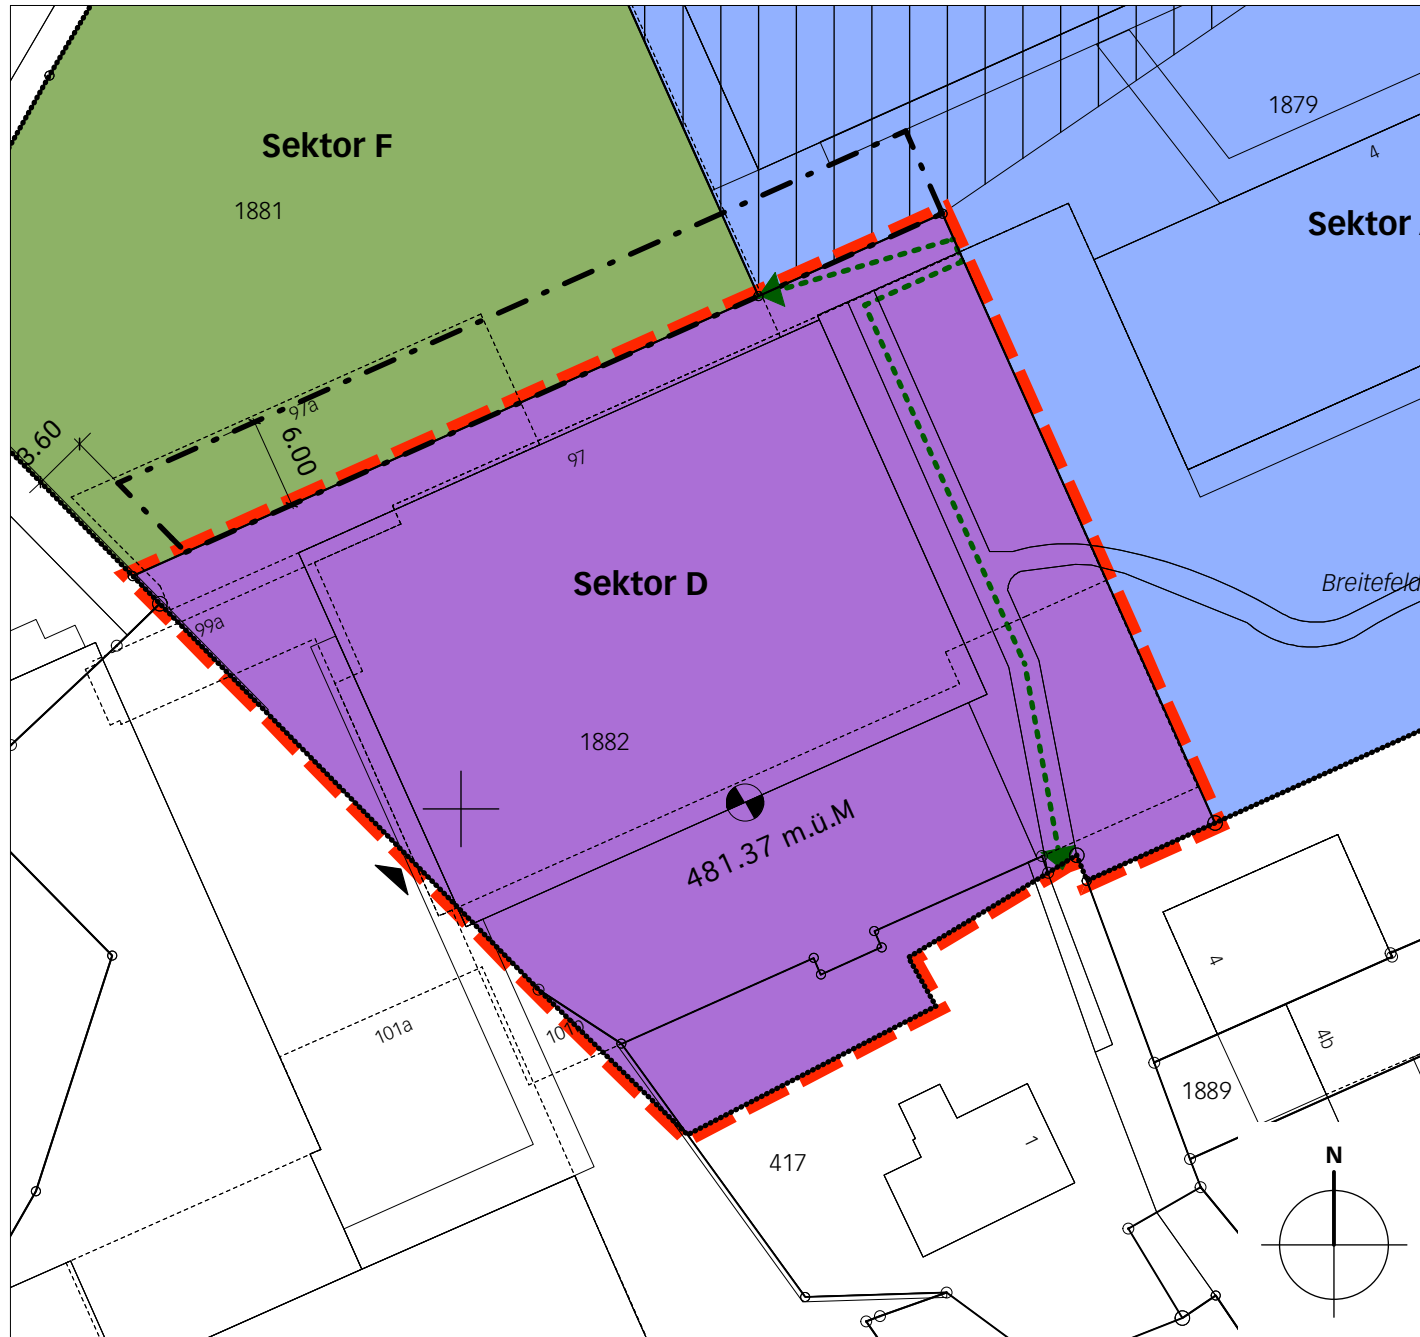




### Alter Zustand



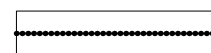
### Neuer Zustand




### Legende

 Wirkungsbereich der Änderung

#### Inhalte:

 Perimeter

#### Nutzungssektoren

 Sektor D Industrie- und Gewerbebetrieb

 Bezugspunkt Massgebendes Terrain

#### Verkehrsanlagen

 Hauszufahrten variabel (Sammelanschlüsse)

 Öffentlicher Fussweg

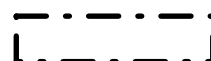
#### Hinweise:

#### Nutzungssektoren

 Sektor A Zentrums- und gemischte Nutzung

 Sektor F Zentrumsplatz

#### Diverse Elemente

 Baubereich für Kleinbauten